


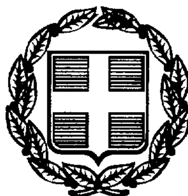

ΕΦΗΜΕΡΙΣ ΤΗΣ ΚΥΒΕΡΝΗΣΕΩΣ

ΤΗΣ ΕΛΛΗΝΙΚΗΣ ΔΗΜΟΚΡΑΤΙΑΣ

ΤΕΥΧΟΣ ΤΕΤΑΡΤΟ **Αρ. Φύλλου 217**

1 Απριλίου 1999

ΑΠΑΛΛΟΤΡΙΩΣΕΙΣ

ΑΠΟΦΑΣΕΙΣ

Αριθ. 1001792/168/Β0010

Καθορισμός των ορίων του αιγιαλού και δημιουργία ζώνης παραλίας στη θέση «ΑΘΕΡΙΝΟΛΑΚΚΟΣ» Κοινότητας Αγ. Τριάδος Νομού Λασιθίου.

Ο ΥΠΟΥΡΓΟΣ ΟΙΚΟΝΟΜΙΚΩΝ

Έχοντας υπόψη:

1. Τις διατάξεις των άρθρ. 1 μέχρι και 7 του Α.Ν. 2344/40 «περί αιγιαλού και παραλίας» όπως τροποποιήθηκαν και συμπληρώθηκαν με τις διατάξεις α) του άρθρ. 13 του Ν. 1078/1980 και β) του άρθρ. 23 του Ν. 1337/1983.

2. Τις διατάξεις του άρθρου 100 του Π.Δ. 284/88 «Οργανισμός Υπουργείου Οικονομικών».

3. Την από 24.11.98 έκθεση της επιτροπής καθορισμού των ορίων του αιγιαλού και παραλίας στη θέση «ΑΘΕΡΙΝΟΛΑΚΚΟΣ» Κοιν. Αγ. Τριάδος Νομού Λασιθίου και το από Απρίλιο 1996 τοπογραφικό διάγραμμα του τοπογράφου μηχανικού Επ. Γρυπάρη Αγρονόμου Τοπογράφου μηχανικού του τομέα τοπογραφήσεων και μελετών οδοποιίας της ΔΜΚΘ/ΔΕΗ σε δύο πινακίδες και σε κλίμακα 1:1000, που θεωρήθηκε στις 4.11.98 από την προϊσταμένη της ΤΥΔΚ Λασιθίου Μαρία Λουκαράκη και συνοδεύει την έκθεση της προαναφερόμενης επιτροπής.

4. Τη σύμφωνη γνώμη του Γενικού Επιτελείου Ναυτικού που διατυπώθηκε στο με αριθμ. Φ.544.5/5/363/27.2.98 έγγραφό του.

5. Τις διατάξεις του άρθρ. 9 του Π.Δ. 551/88 «Οργανισμός Νομαρχιών (Οικονομικών Υπηρεσιών)».

6. Τις διατάξεις της παρ. 6 του άρθρ. 52 του Ν. 2218/1994 όπως τροποποιήθηκε, συμπληρώθηκε και ισχύει.

7. Τις διατάξεις της παρ. 2 του άρθρ 1 και της παρ. 6 του ίδιου άρθρου του Ν. 2503/97 «Διοίκηση οργάνωση, στελέχωση της περιφέρειας κ.λπ».

8. Την με αριθμ. 1087903/1481/0006Β/28.8.97 ΠΟΛ. 1233 απόφαση του Υπουργού Οικονομικών, σχετική με τη μεταβίβαση αρμοδιοτήτων, αποφασίζει:

1. Επικυρώνει την από 24.11.98 έκθεση της επιτροπής καθορισμού των ορίων του αιγιαλού και παραλίας και θέσεων αμμοληψίας, καθώς και το από Απρίλιο 1996 τοπογραφικό διάγραμμα σε δύο πινακίδες και σε κλίμακα 1:1000 που τη συνοδεύει, το οποίο συντάχθηκε από τον τοπογράφο μηχανικό Επ. Γρυπάρη του τομέα τοπογραφήσεων και Μελετών Οδοποιίας της ΔΜΚΘ/ΔΕΗ και θεωρήθηκε στις 24.11.98 από την προϊσταμένη της ΤΥΔΚ Λασιθίου, επί του οποίου η πιο πάνω επιτροπή, με κόκκινη γραμμή καθόρισε τα όρια του αιγιαλού, στη θέση «ΑΘΕΡΙΝΟΛΑΚΚΟΣ» κοινότητας Αγ. Τριάδος Νομού Λασιθίου και με κίτρινη γραμμή τα όρια της παραλίας στην ίδια θέση.

2. Η παρούσα απόφαση μαζί με την έκθεση και το διάγραμμα, που προαναφέραμε, να δημοσιευθούν στην Εφημερίδα της Κυβερνήσεως.

Αθήνα, 4 Μαρτίου 1999

Με εντολή Υπουργού
Ο Γεν. Διευθυντής
Δημ. Περ. και Εθν. Κληρ/των
ΠΑΝΑΓΙΩΤΗΣ ΠΙΛΑΤΗΣ

ΕΚΘΕΣΗ

Επιτροπής καθορισμού ορίων αιγιαλού και παραλίας και θέσεων αμμοληψίας

Σχετικά: ΥΕΘΑ/ΓΕΝ/Αρ. φ. 5445/363/98/27.2.98

Η Επιτροπή καθορισμού ορίων αιγιαλού και παραλίας και θέσεων αμμοληψίας που προβλέπεται από την παρ. 5β του άρθρου 1 κεφ. Β της υπ' αριθ. Ο 208/181/26/4/82 κοινής απόφασης των Υπουργών Προεδρίας Κυβερνήσεως και Οικονομικών (ΦΕΚ 214/26/4/82 τεύχος Β) συνήλθε σήμερα την 24.11.98 ημέρα Τρίτη και ώρα 10 στα γραφεία της Δ.Ο.Υ. Σητείας καισ την οποία έλαβαν μέρος οι:

1. Καρνιαδάκης Σταύρος Προϊστάμενος Δ.Ο.Υ. Σητείας σαν Πρόεδρος.

2. Μπαρμπούνης Γεώργιος Τοπογράφος Μηχανικός ΤΥΔΚ Λασιθίου σαν μέλος.

3. Μπουραντάκης Νικηφόρος Λιμενάρχης Υπολ/χείου Σητείας σαν μέλος και αφού έλαβε υπόψη της.

Α) Την αριθ. 1827/23.3.95 αίτηση της Δημόσιας Επιχείρησης Ηλεκτρισμού (ΔΕΗ) με την οποία ζητά τον καθορισμό των ορίων του αιγιαλούκαι της παραλίας μπροστά από την ιδιοκτησία της στη θέση ΑΘΕΡΙΝΟΛΑΚΚΟΣ της περιοχής Σητείας του Νομού Λασιθίου Κρήτης.

Β) Τα σχετικά τοπογραφικά διαγράμματα της προς καθορισμό περιοχής που συντάχθηκαν από τον Σπ. Γρυπά-

ρη Αγρονόμο Τοπογράφο Μηχανικό του Τομέα Τοπογραφήσεων και μελετών οδοποιίας της ΔΜΚΘ/ΔΕΗ, τον Απρίλιο του 1996 ελέχθηκαν από τον Μπαρμούνη Γεώργιο μηχανικό της ΤΥΔΚ Λασιθίου και θεωρήθηκαν, την 24.11.98 από την ΤΥΔΚ Λασιθίου.


Γ) Τα στοιχεία που προκύψανε από την επιτόπια μετάβαση και αυτοψία που διενεργήθηκε από την επιτροπή στην προς καθορισμόν θέση.

Δ) Τις αλλαγές της γραμμής αιγιαλού και παραλίας όπως ζητήθηκε από το ΓΕΝ με το σχετικό ΥΕΘΑ/ΓΕΝ/Αρ. Φ. 5445/363/98/27.2.98 αποφασίζει ομόφωνα:

1. Γραμμή αιγιαλού κόκκινη.
2. Γραμμή παραλίας κίτρινη.
3. Οι κορυφές της γραμμής αιγιαλού εξαρτήθηκαν από τα σταθερά σημεία επί του εδάφους (Σ1, Σ2, ...Σ52) που έχουν εξαρτηθεί από το τριγωνομετρικό δίκτυο.
4. Ο καθορισμός των γραμμών αιγιαλού και παραλίας γίνεται για πρώτη φορά.
5. Καθορίζεται η ζώνη παραλίας επειδή δεν εξυπηρετούνται οι σκοποί της παρ. 1 του άρθρου 7 του ΑΝ 2344/40.
6. Δεν υπάρχουν κτίσματα στη ζώνη παραλίας.
7. Η ζώνη παραλίας έχει πλάτος 10 μ.
8. α) Κορυφές γραμμής αιγιαλού (1, 2, 3, 4, 5, 6, 7, 8, 9, 10, 11, 12, 13, 14, 15, 16, 17, 18, 19, 20, 21, 22, 23, 24, 25, 26, 27, 28, 29, 30, 31, 32, 33, 34, 35, 36, 37, 38, 39, 40, 41, 42, 43, 44, 45, 46).

β) Κορυφές γραμμής παραλίας (1΄, 2΄, 3΄, 4΄, 5΄, 6΄, 7΄, 8΄, 9΄, 10΄, 11΄, 12΄, 13΄, 14΄, 15΄, 16΄, 17΄, 18΄, 19΄, 20΄, 21΄, 22΄, 23΄, 24΄, 25΄, 26΄, 27΄, 28΄, 29΄, 30΄, 31΄, 32΄, 33΄, 34΄, 35΄, 36΄, 37΄, 38΄, 39΄, 40΄, 41΄, 42΄, 43΄, 44΄, 45΄, 46΄),

Ο Πρόεδρος
ΣΤΑΥΡΟΣ ΚΑΡΝΙΑΔΑΚΗΣ
Τα Μέλη
ΝΙΚΗΦΟΡΟΣ ΜΠΟΥΡΑΝΤΑΚΗΣ,
ΓΕΩΡΓΙΟΣ ΜΠΑΡΜΠΟΥΝΗΣ

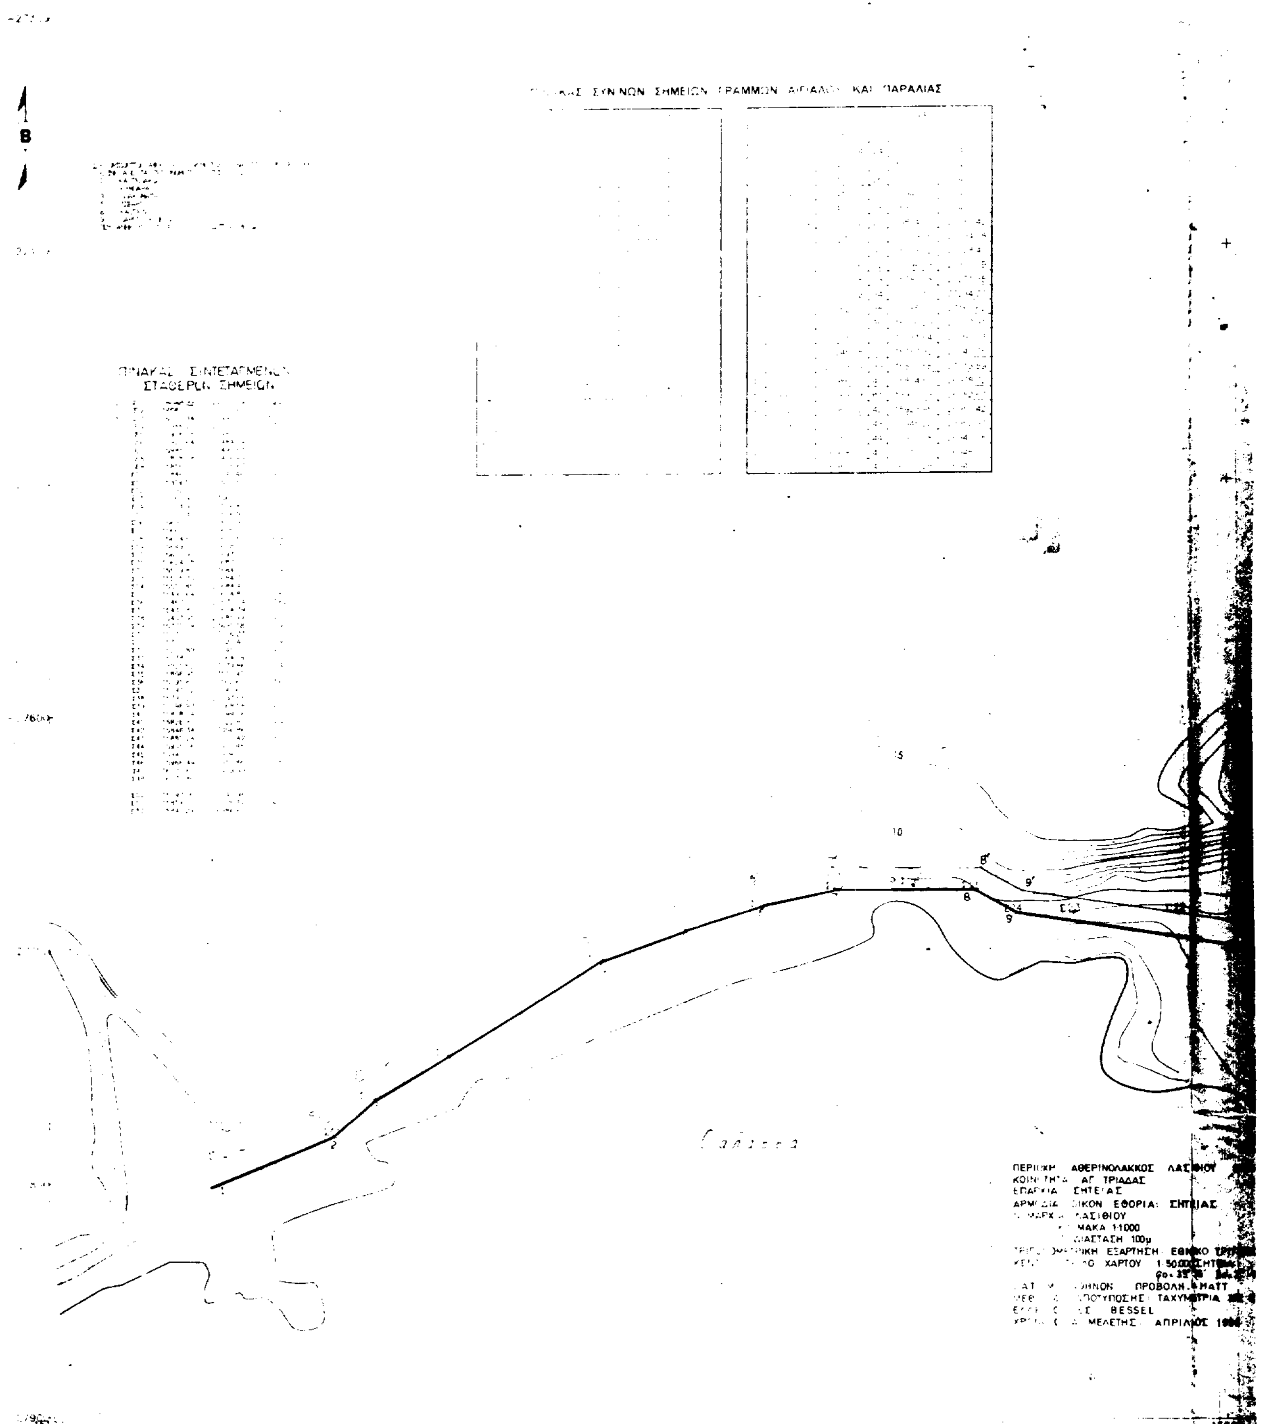
B
ΚΑΙ ΠΑΡΑΛΙΑΣ
15
10
ΑΘΕΡΙΝΟΛΑΚΚΟΣ
ΑΓ ΤΡΙΑΔΑΣ
ΣΗΤΕΙΑΣ
ΕΦΟΡΙΑ ΣΗΤΕΙΑΣ
ΜΑΚΑ 1:1000
ΧΑΡΤΟΥ
ΠΡΟΒΟΛΗ
ΤΑΧΥΜΕΤΡΙΑ
BESSEL
ΜΕΛΕΤΗΣ

ΟΡΜΟΣ ΑΘΕΡΙΝΟΛΑΚΚΟΥ

θάλασσα

ΑΠΟΣΠΑΣΜΑ ΧΑΡΤΟΥ 1:50.000

ΛΙΒΥΚΟ ΠΕΛΑΓΟΣ

ακτογραμμη


ΥΠΟΜΝΗΜΑ ΕΠΙΤΡΟΠΗΣ

ΕΛΕΓΧΘΗΚΕ

24 ΝΟΕ 1998

ΜΑΡΙΑ ΛΟΥΚΑΡΑΚΗ

ΓΕΩΡΓΙΟΣ ΜΠΑΡΜΠΟΥΝΗΣ

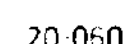

ΤΟΠΟΓΡΑΦΙΚΟ ΔΙΑΓΡΑΜΜΑ


ΔΕΗ

20.060

(1) Η ΟΡΙΖΟΝΤΙΟΓΡΑΦΙΚΗ ΚΑΙ ΥΨΟΜΕΤΡΙΚΗ ΕΞΑΡΤΗΣΗ [illegible]
ΕΓΙΝΕ ΑΠΟ ΤΑ ΤΡΙΓΩΝΟΜΕΤΡΙΚΑ ΤΗΣ [illegible]
1. ΚΑΣΤΕΛΛΑΚΙΑ
2. ΚΥΨΕΛΑΡΑ
3. ΠΛΑΚΩΜΑΤΑ
5. ΛΙΒΑΡΙ
8. ΚΑΣΤΕΛΟ
9. ΣΑΡΤΟΥ ΚΕΦΑΛΑ
ΠΟΥ ΑΝΗΚΟΥΝ ΣΤΟ [illegible] ΣΗΜΕΙΑ [illegible]

ΠΙΝΑΚΑΣ ΣΥΝΤΕΤΑΓΜΕΝΩΝ ΣΤΑΘΕΡΩΝ ΣΗΜΕΙΩΝ

Σ1	16088.[illegible]	−27480.74	[illegible]
Σ2	16083.75	−27478.64	[illegible]
Σ3	16025.44	−27490.22	4.88
Σ4	15988.20	−27492.64	7.20
Σ5	15958.[illegible]	−27485.85	7.58
Σ6	15927.64	−27484.24	[illegible]
Σ7	15[illegible].20	−27482.64	[illegible].99
Σ8	15878.58	−27478.44	5.[illegible]
Σ9	15858.30	−27508.63	[illegible]
Σ10	15848.55	−27541.46	4.24
Σ11	15818.55	−27552.83	6.74
Σ12	15792.22	−27567.3[illegible]	5.6[illegible]
Σ13	15765.85	−27567.3[illegible]	3.8[illegible]
Σ14	15734.93	−27578.88	4.8[illegible]
Σ15	15707.40	−27606.90	4.[illegible]
Σ16	15680.[illegible]	−27600.92	6.3[illegible]
Σ17	15693.[illegible]	−27618.15	6.[illegible]
Σ18	15674.6[illegible]	−27655.87	6.45
Σ19	15649.23	−27678.70	[illegible]
Σ20	15635.9[illegible]	−27693.01	4.16
Σ21	15624.78	−27683.67	1.69
Σ22	15578.60	−27684.32	[illegible].40
Σ23	15535.34	−27684.31	[illegible]
Σ24	15510.65	−27684.45	4.[illegible]
Σ25	15483.64	−27874.80	5.6[illegible]
Σ26	15467.55	−27672.74	3.62
Σ27	15435.85	−27874.79	3.77
Σ28	15403.91	−2768[illegible].99	4.[illegible]
Σ29	15370.99	−27692.18	[illegible]
Σ30	15335.30	−27708.23	3.74
Σ31	15301.07	−27727.41	[illegible].43
Σ32	15270.58	−27745.77	4.28
Σ33	15238.97	−27764.18	4.[illegible]
Σ34	15221.52	−27779.86	3.45
Σ35	15808.91	−27130.80	4.[illegible]
Σ36	15785.60	−27162.63	4.65
Σ37	15793.52	−27195.61	6.25
Σ38	15790.73	−27233.88	6.89
Σ39	15796.93	−27268.58	14.84
Σ40	15808.74	−27288.06	[illegible]
Σ41	15828.87	−27322.87	4.46
Σ42	15846.34	−27358.56	3.59
Σ43	15880.24	−27375.42	[illegible].05
Σ44	15905.36	−27401.96	2.5[illegible]
Σ45	15941.11	−27419.57	2.[illegible]
Σ46	15968.44	−27412.86	4.64
Σ47	16005.61	−27409.49	3.54
Σ48	16032.60	−27427.23	3.88
Σ50	15797.16	−27045.98	11.[illegible]
Σ51	15819.10	−27018.34	14.[illegible]
Σ52	15841.29	−26988.67	19.[illegible]

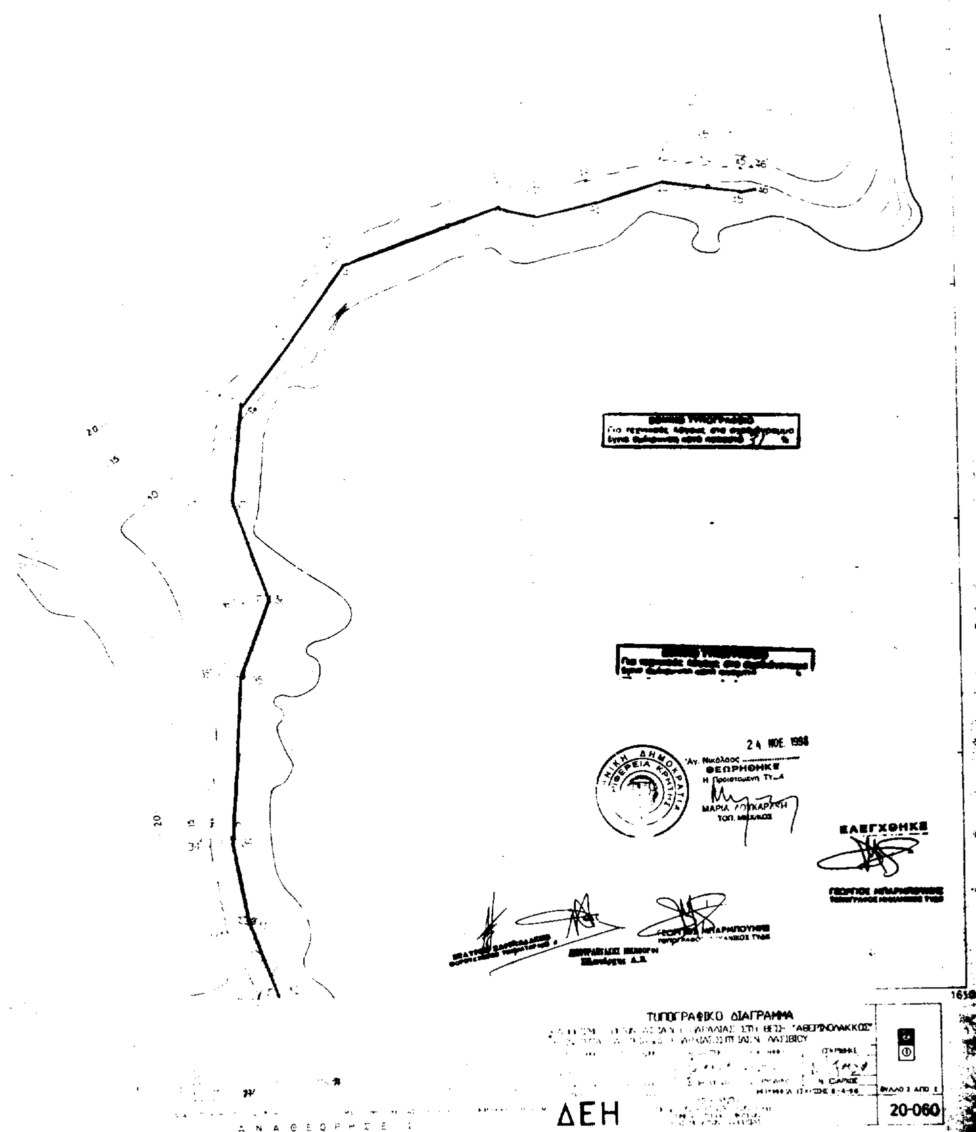
24 ΝΟΕ. 1998
Άγ. Νικόλαος
ΘΕΩΡΗΘΗΚΕ
ΕΛΕΓΧΘΗΚΕ
ΤΟΠΟΓΡΑΦΙΚΟ ΔΙΑΓΡΑΜΜΑ
"ΑΘΕΡΙΝΟΛΑΚΚΟΣ"
ΛΑΣΙΘΙΟΥ
20-060
ΔΕΗ
ΑΝΑΘΕΩΡΗΣΕΙΣ

ΕΘΝΙΚΟ ΤΥΠΟΓΡΑΦΕΙΟ

ΕΦΗΜΕΡΙΔΑ ΤΗΣ ΚΥΒΕΡΝΗΣΕΩΣ

ΚΑΠΟΔΙΣΤΡΙΟΥ 34 * ΑΘΗΝΑ 104 32 * TELEX 223211 YPET GR * FAX 52 34 312
ΗΛΕΚΤΡΟΝΙΚΗ ΔΙΕΥΘΥΝΣΗ: http: www.et.gr
INTERNET: hol.gr
e-mail: nvas @ hol.gr

ΥΠΗΡΕΣΙΕΣ ΕΞΥΠΗΡΕΤΗΣΗΣ ΠΟΛΙΤΩΝ

ΚΕΝΤΡΙΚΗ ΥΠΗΡΕΣΙΑ Σολωμού 51		ΠΕΡΙΦΕΡΕΙΑΚΑ ΓΡΑΦΕΙΑ ΠΩΛΗΣΗΣ Φ.Ε.Κ.	
Πληροφορίες δημοσιευμάτων Α.Ε. - Ε.Π.Ε.	5225 761	ΘΕΣΣΑΛΟΝΙΚΗ	
	5230 841	Βασ. Όλγας 227 - Τ.Κ. 54100	(031) 423 956
Πληροφορίες δημοσιευμάτων λοιπών Φ.Ε.Κ.	5225 713	ΠΕΙΡΑΙΑΣ	
	5249 547	Νικήτα 6-8 Τ.Κ. 185 31	4135 228
Πώληση Φ.Ε.Κ.	5239 762	ΠΑΤΡΑ	
Φωτοαντίγραφα παλαιών Φ.Ε.Κ.	5248 141	Κορίνθου 327 - Τ.Κ. 262 23	(061) 6381 100
Βιβλιοθήκη παλαιών Φ.Ε.Κ.	5248 188	ΙΩΑΝΝΙΝΑ	
Οδηγίες για δημοσιεύματα Α.Ε. - Ε.Π.Ε.	5248 785	Διοικητήριο Τ.Κ. 450 44	(0651) 87215
Εγγραφή Συνδρομητών Φ.Ε.Κ. και		ΚΟΜΟΤΗΝΗ	
αποστολή Φ.Ε.Κ.	5248 320	Δημοκρατίας 1 Τ.Κ. 691 00	(0531) 22 858
		ΛΑΡΙΣΑ	
		Διοικητήριο Τ.Κ. 411 10	(041) 597449
		ΚΕΡΚΥΡΑ	
		Σαμαρά 13 Τ.Κ. 491 00	(0661) 89 127 / 89 120
		ΗΡΑΚΛΕΙΟ	
		Πλ. Ελευθερίας 1, Τ.Κ. 711 10	(081) 396 223
		ΛΕΣΒΟΣ	
		Πλ. Κωνσταντινουπόλεως Τ.Κ. 811 00 Μυτιλήνη	(0251) 46 888 / 47 533

ΤΙΜΗ ΦΥΛΛΩΝ ΕΦΗΜΕΡΙΔΟΣ ΤΗΣ ΚΥΒΕΡΝΗΣΕΩΣ	- Μέχρι 8 σελίδες 200 δρχ. - Από 8 σελίδες και άνω προσαύξηση 100 δρχ. ανά 8σέλιδο ή μέρος αυτού

ΕΤΗΣΙΕΣ ΣΥΝΔΡΟΜΕΣ Φ.Ε.Κ.

Τεύχος	Κ.Α.Ε. Προϋπολογισμού 2531	Κ.Α.Ε. εσόδου υπέρ ΤΑΠΕΤ 3512
Α΄ (Νόμοι, Π.Δ., Συμβάσεις κ.λπ.)	60.000 δρχ.	3.000 δρχ.
Β΄ (Υπουργικές αποφάσεις κ.λπ.)	70.000 » .	3.500 » .
Γ΄ (Διορισμοί, απολύσεις κ.λπ. Δημ. Υπαλλήλων)	15.000 » .	750 » .
Δ΄ (Απαλλοτριώσεις, πολεοδομία κ.λπ.)	70.000 » .	3.500 » .
Αναπτυξιακών Πράξεων (Τ.Α.Π.Σ.)	30.000 » .	1.500 » .
Ν.Π.Δ.Δ. (Διορισμοί κ.λπ. προσωπικού Ν.Π.Δ.Δ.)	15.000 » .	750 » .
Παράρτημα (Προκηρύξεις θέσεων ΔΕΠ κ.τλ.)	5.000 » .	250 » .
Δελτίο Βιομηχανικής Ιδιοκτησίας (Δ.Ε.Β.Ι.)	10.000 » .	500 » .
Ανωτάτου Ειδικού Δικαστηρίου (Α.Ε.Δ.)	3.000 » .	150 » .
Προκηρύξεων Α.Σ.Ε.Π.	10.000 » .	500 » .
Ανωνύμων Εταιρειών & Ε.Π.Ε.	250.000 » .	12.500 » .
ΓΙΑ ΟΛΑ ΤΑ ΤΕΥΧΗ ΕΚΤΟΣ Α.Ε. & Ε.Π.Ε.	250.000 » .	12.500 » .

* Οι συνδρομές του εσωτερικού προπληρώνονται στα Δημόσια Ταμεία που δίνουν αποδεικτικό είσπραξης (διπλότυπο) το οποίο με τη φροντίδα του ενδιαφερομένου πρέπει να στέλνεται στην Υπηρεσία του Εθνικού Τυπογραφείου.
* Οι συνδρομές του εξωτερικού επιβαρύνονται, πέραν των ανωτέρω αναφερομένων ποσών, με τα ταχυδρομικά τέλη και μπορεί να στέλνονται με επιταγή και σε ανάλογο συνάλλαγμα στο Διευθυντή Διαχείρισης του Εθνικού Τυπογραφείου.
* Η πληρωμή του υπέρ ΤΑΠΕΤ ποσοστού που αντιστοιχεί σε συνδρομές, εισπράττεται από τα Δημόσια Ταμεία.
* Οι συνδρομητές του εξωτερικού μπορούν να στέλνουν το ποσό του ΤΑΠΕΤ μαζί με το ποσό της συνδρομής.
* Οι Νομαρχιακές Αυτοδιοικήσεις, οι Δήμοι, οι Κοινότητες ως και οι επιχειρήσεις αυτών πληρώνουν το μισό χρηματικό ποσό της συνδρομής και ολόκληρο το ποσό υπέρ του ΤΑΠΕΤ.
* Η συνδρομή ισχύει για ένα χρόνο, που αρχίζει την 1η Ιανουαρίου και λήγει την 31η Δεκεμβρίου του ίδιου χρόνου. Δεν εγγράφονται συνδρομητές για μικρότερο χρονικό διάστημα.
* Η εγγραφή ή ανανέωση της συνδρομής πραγματοποιείται το αργότερο μέχρι τον Μάρτιο κάθε έτους.
* Αντίγραφα διπλοτύπων, ταχυδρομικές επιταγές και χρηματικά γραμμάτια δεν γίνονται δεκτά.

Οι υπηρεσίες εξυπηρέτησης των πολιτών λειτουργούν καθημερινά από 08.00΄ έως 13.00΄

(ΑΠΟ ΤΟ ΕΘΝΙΚΟ ΤΥΠΟΓΡΑΦΕΙΟ)